


Meldegruppe	Gebäude	Bauteil	Geschoß/Flur	Raum	Melderanzahl	Melderart	Besondere Gefährdung
G06	1443	D	KG	D-1.113	1	Gaswarnfühler Wasserstoff / H <sub>2</sub>	Hochentzündlich Strahlenschutzbereich III

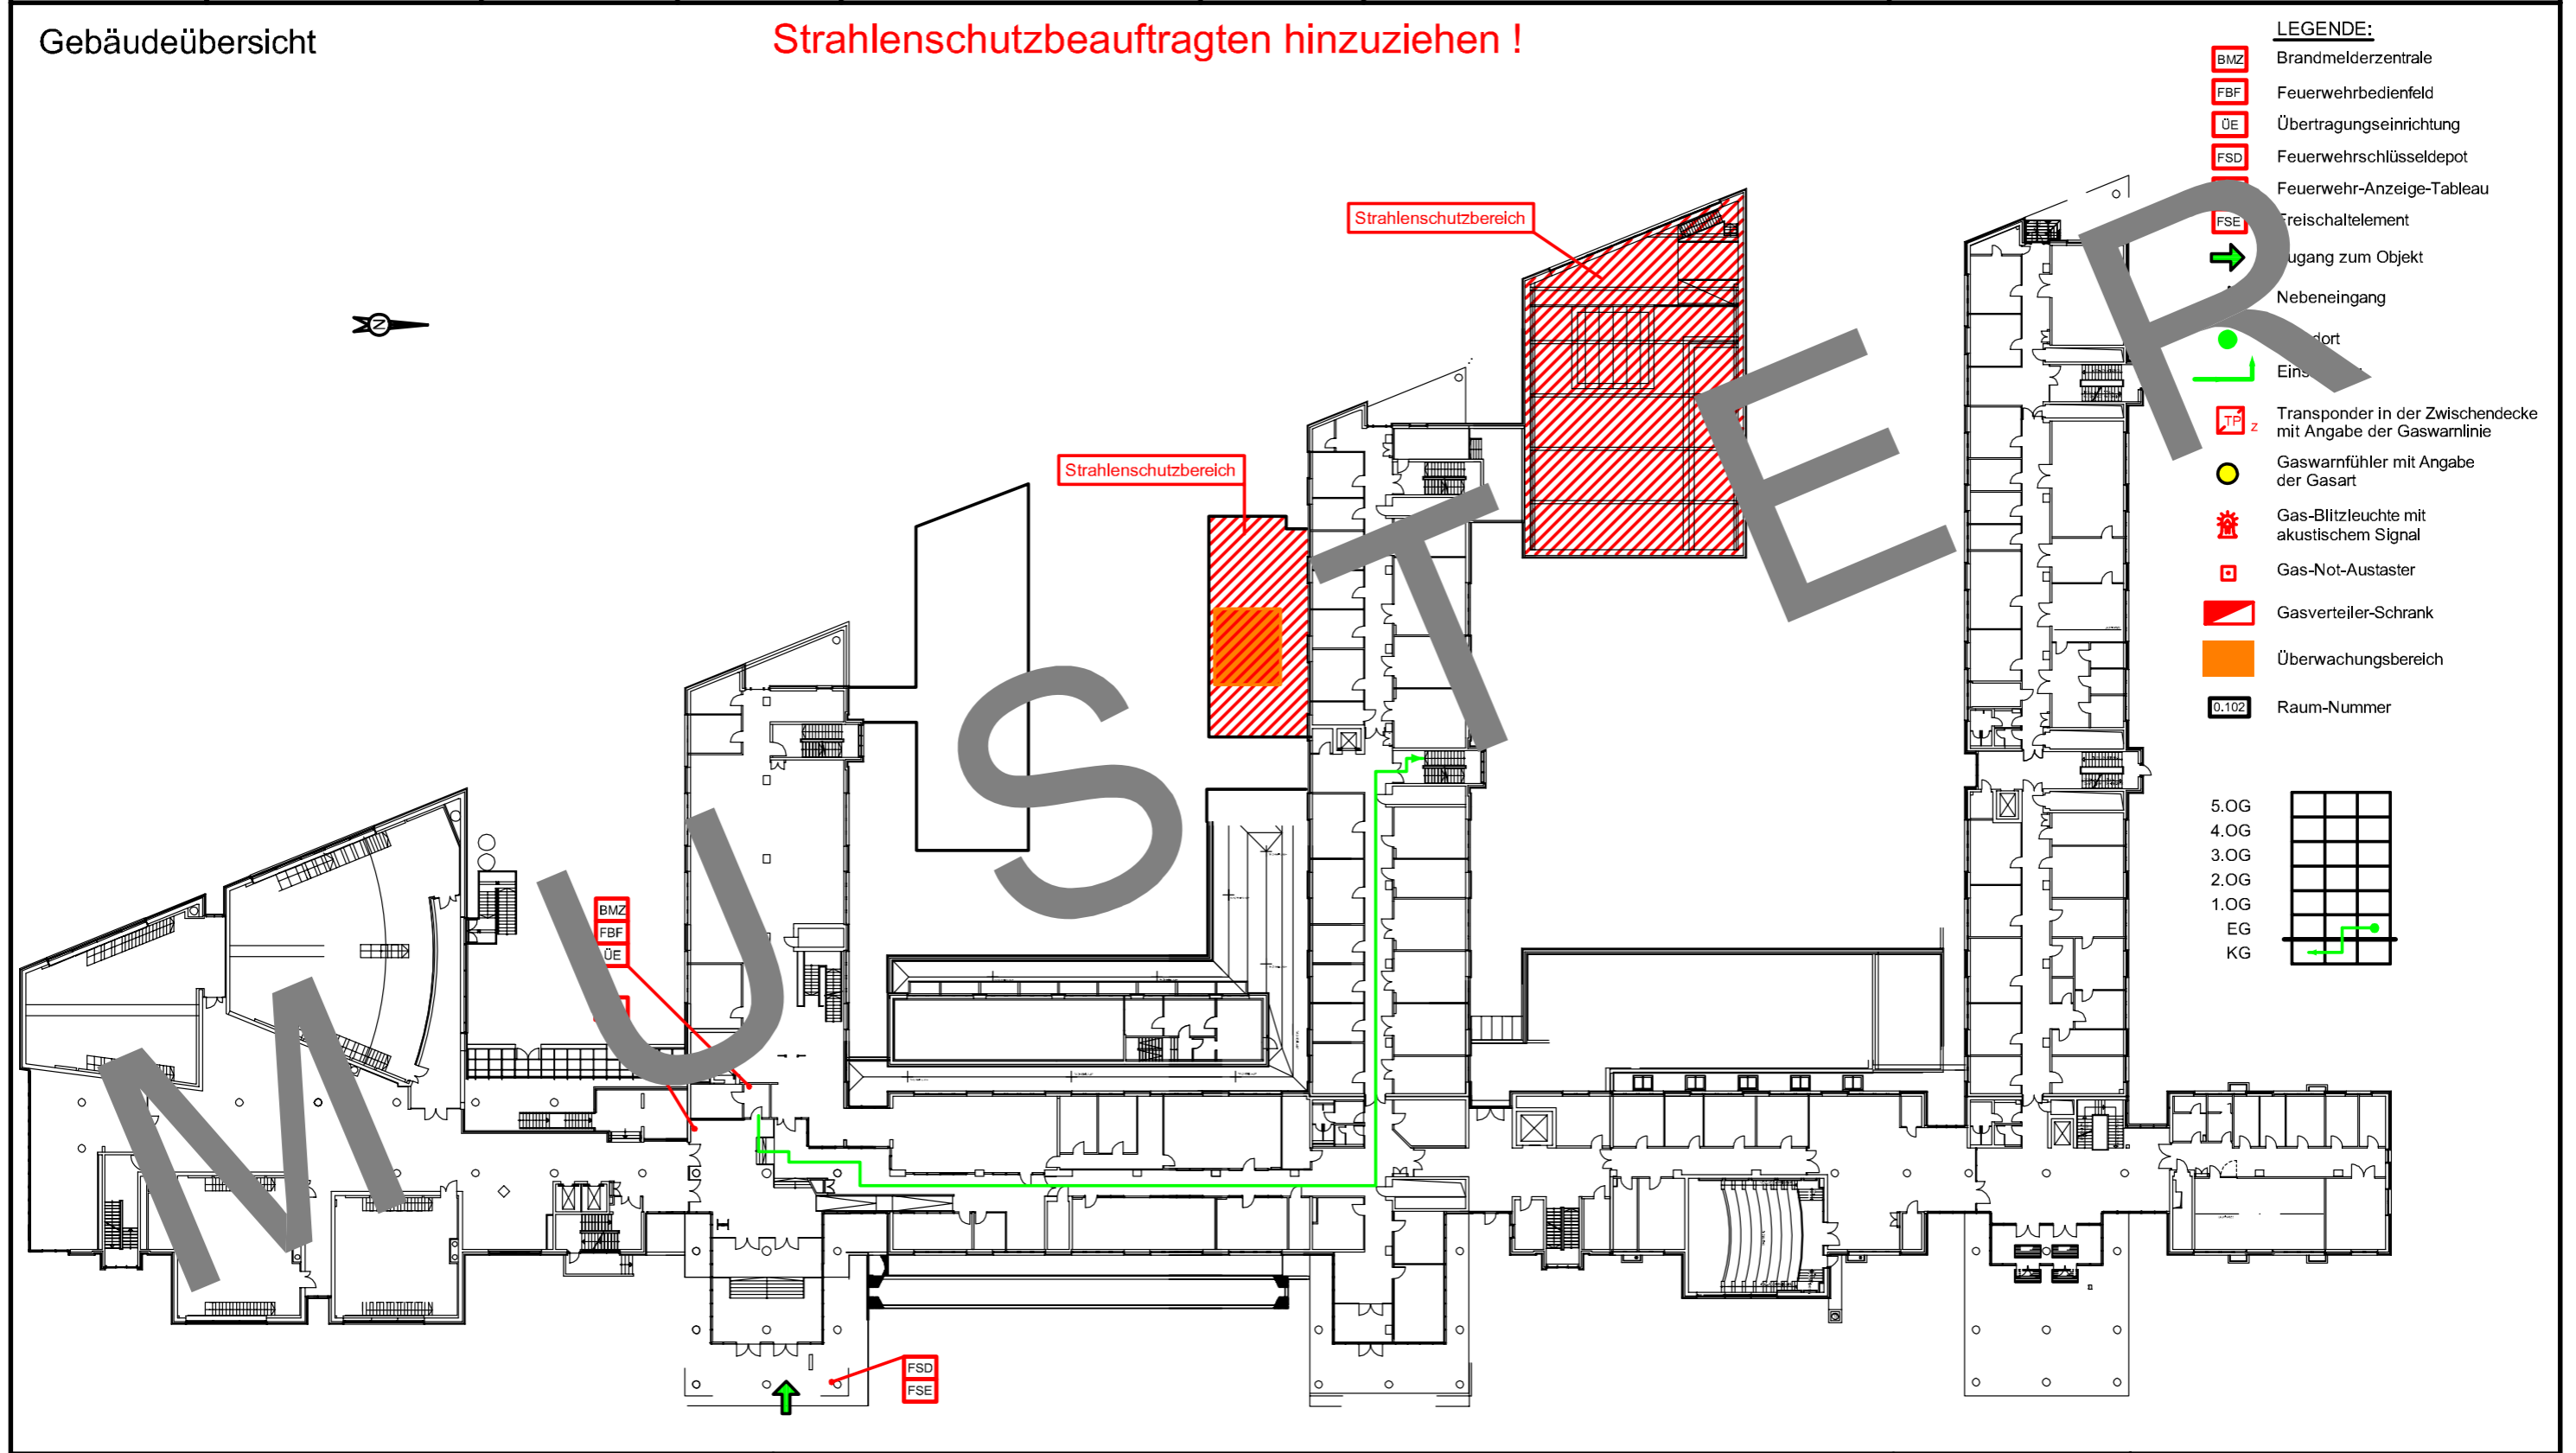

Meldegruppe <b>G06</b>	Gebäude <b>1443</b>	Bauteil <b>D</b>	Geschoß/Flur <b>KG</b>	Raum <b>D-1.113</b>	Melderanzahl <b>1</b>	Melderart <b>Gaswarnfühler Wasserstoff / H2 0-100% UEG</b>	Besondere Gefährdung <b>Hochentzündlich Strahlenschutzbereich III</b>
---------------------------	------------------------	---------------------	---------------------------	------------------------	--------------------------	---	--

